

MAPA DO CELÓW PROJEKTOWYCH
 powstała na bazie mapy zasadniczej
 arkusz-164.242.011.1
 skala 1:500
 poziom odniesienia Kronsztadt 86
 województwo: podkarpackie
 Mapa aktualna na dzień: 2005-03-22
 Uzasad. 165/2/03/05



STAROSTWO POWIATOWE

Sprawdzono z materiałami ZUDP w Mielesku
 - na powyższy teren-brak-urządzeń-projektów-
 - wnieśliśmy projektowane, zgodność lokalizacji
 i trasy urządzeń podziemnych,
 (nie) występują tereny znieulcowane,
 (nie) występują złoża surowców mineralnych.
 Mieleski, dnia 05.03.2005. Zlec. Nr 0.2.7412.165/2005


STAROSTA POWIATU MIELECKIEGO

LEGENDA:

1. Budynek krytej pływalni
 2. Zewnętrzne korty tenisowe
 3. Miejsca parkingowe dla samochodów
 4. Miejsca parkingowe dla rowerów
 5. Zewnętrzny urządzenie rekreacyjno - zabawowe
- Utworzony placik na zamknięte kontenery
 metniskowe

SPRZĄTANIE

TEREN DO
 ODSNIEŻANIA

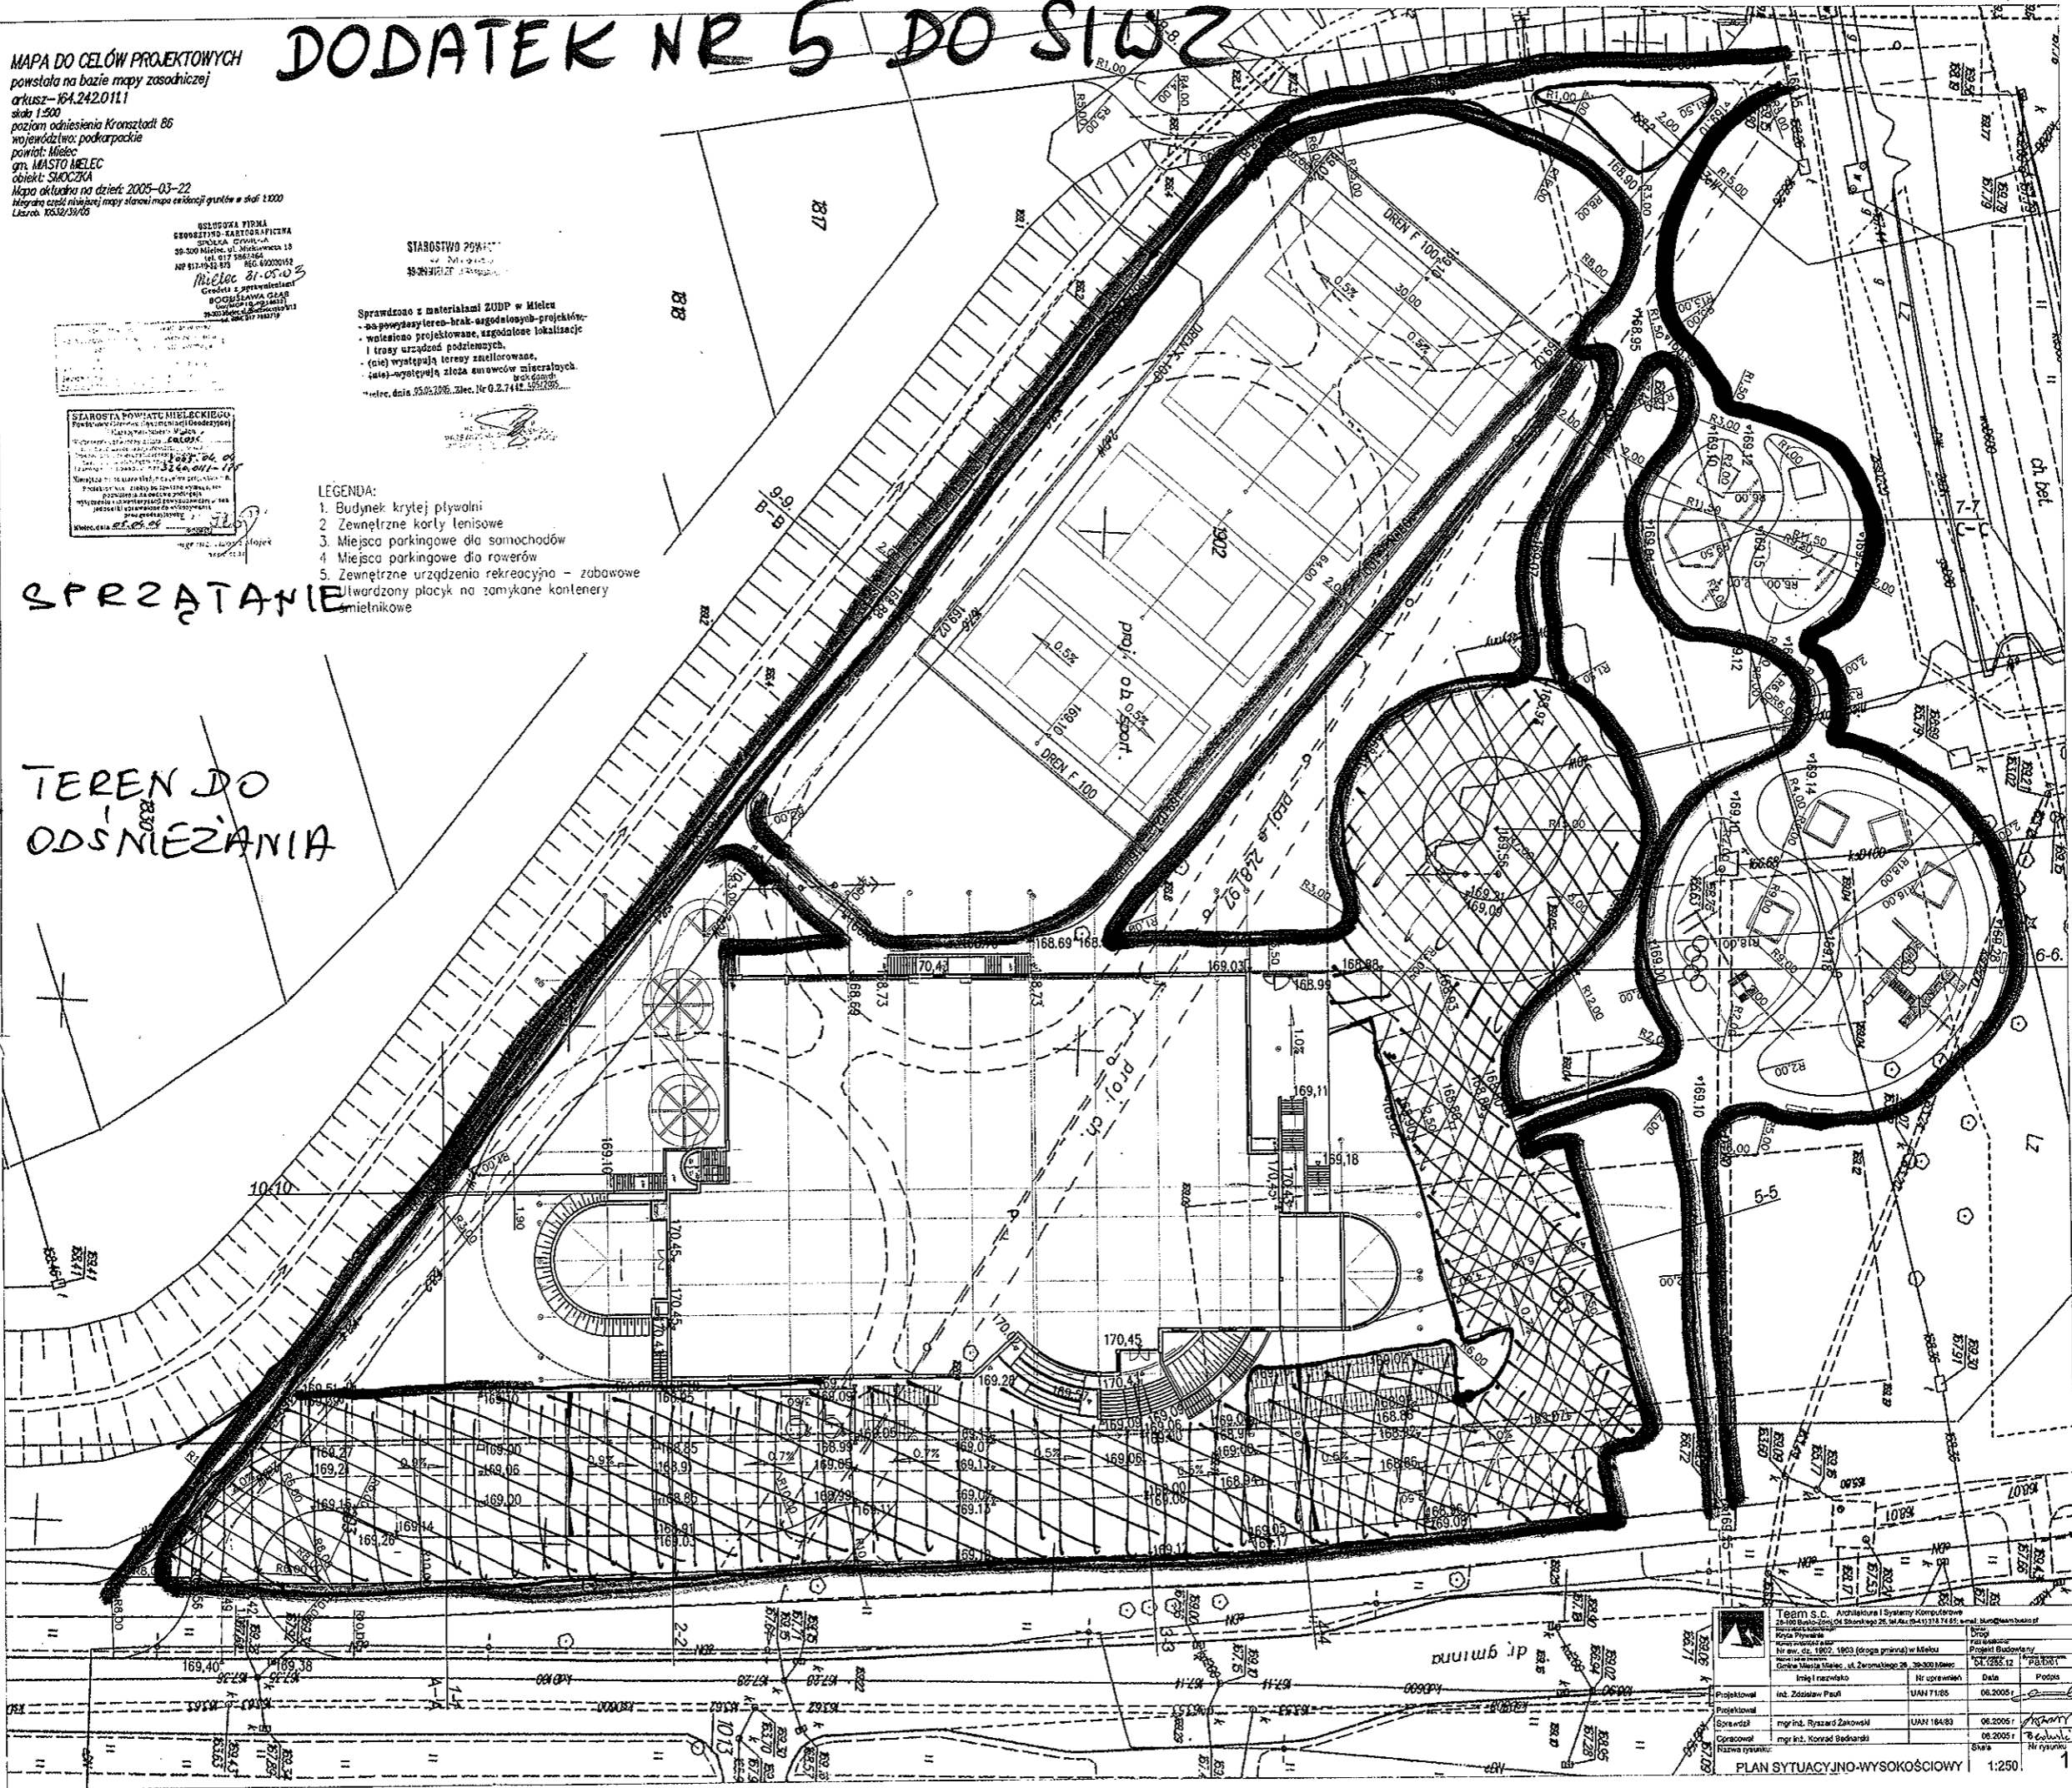

Projektant	Int. Zdzisław Pańki	Nr uprawnień	06.2005
Projektował	Int. Zdzisław Pańki	UAM	11/05
Sprzedził	mgr inż. Ryszard Zanowski	UAM	16/03
Corcował	mgr inż. Konrad Bedarski	UAM	06.2005
Nazwa rysunku		Skala	Nr rysunku